Селище міського типу
АРБУЗИНКА
Арбузинського району
МИКОЛАЇВСЬКОЇ ОБЛАСТІ

ГЕНЕРАЛЬНИЙ ПЛАН
Схема інженерно-технічних заходів цивільного захисту на особливий період

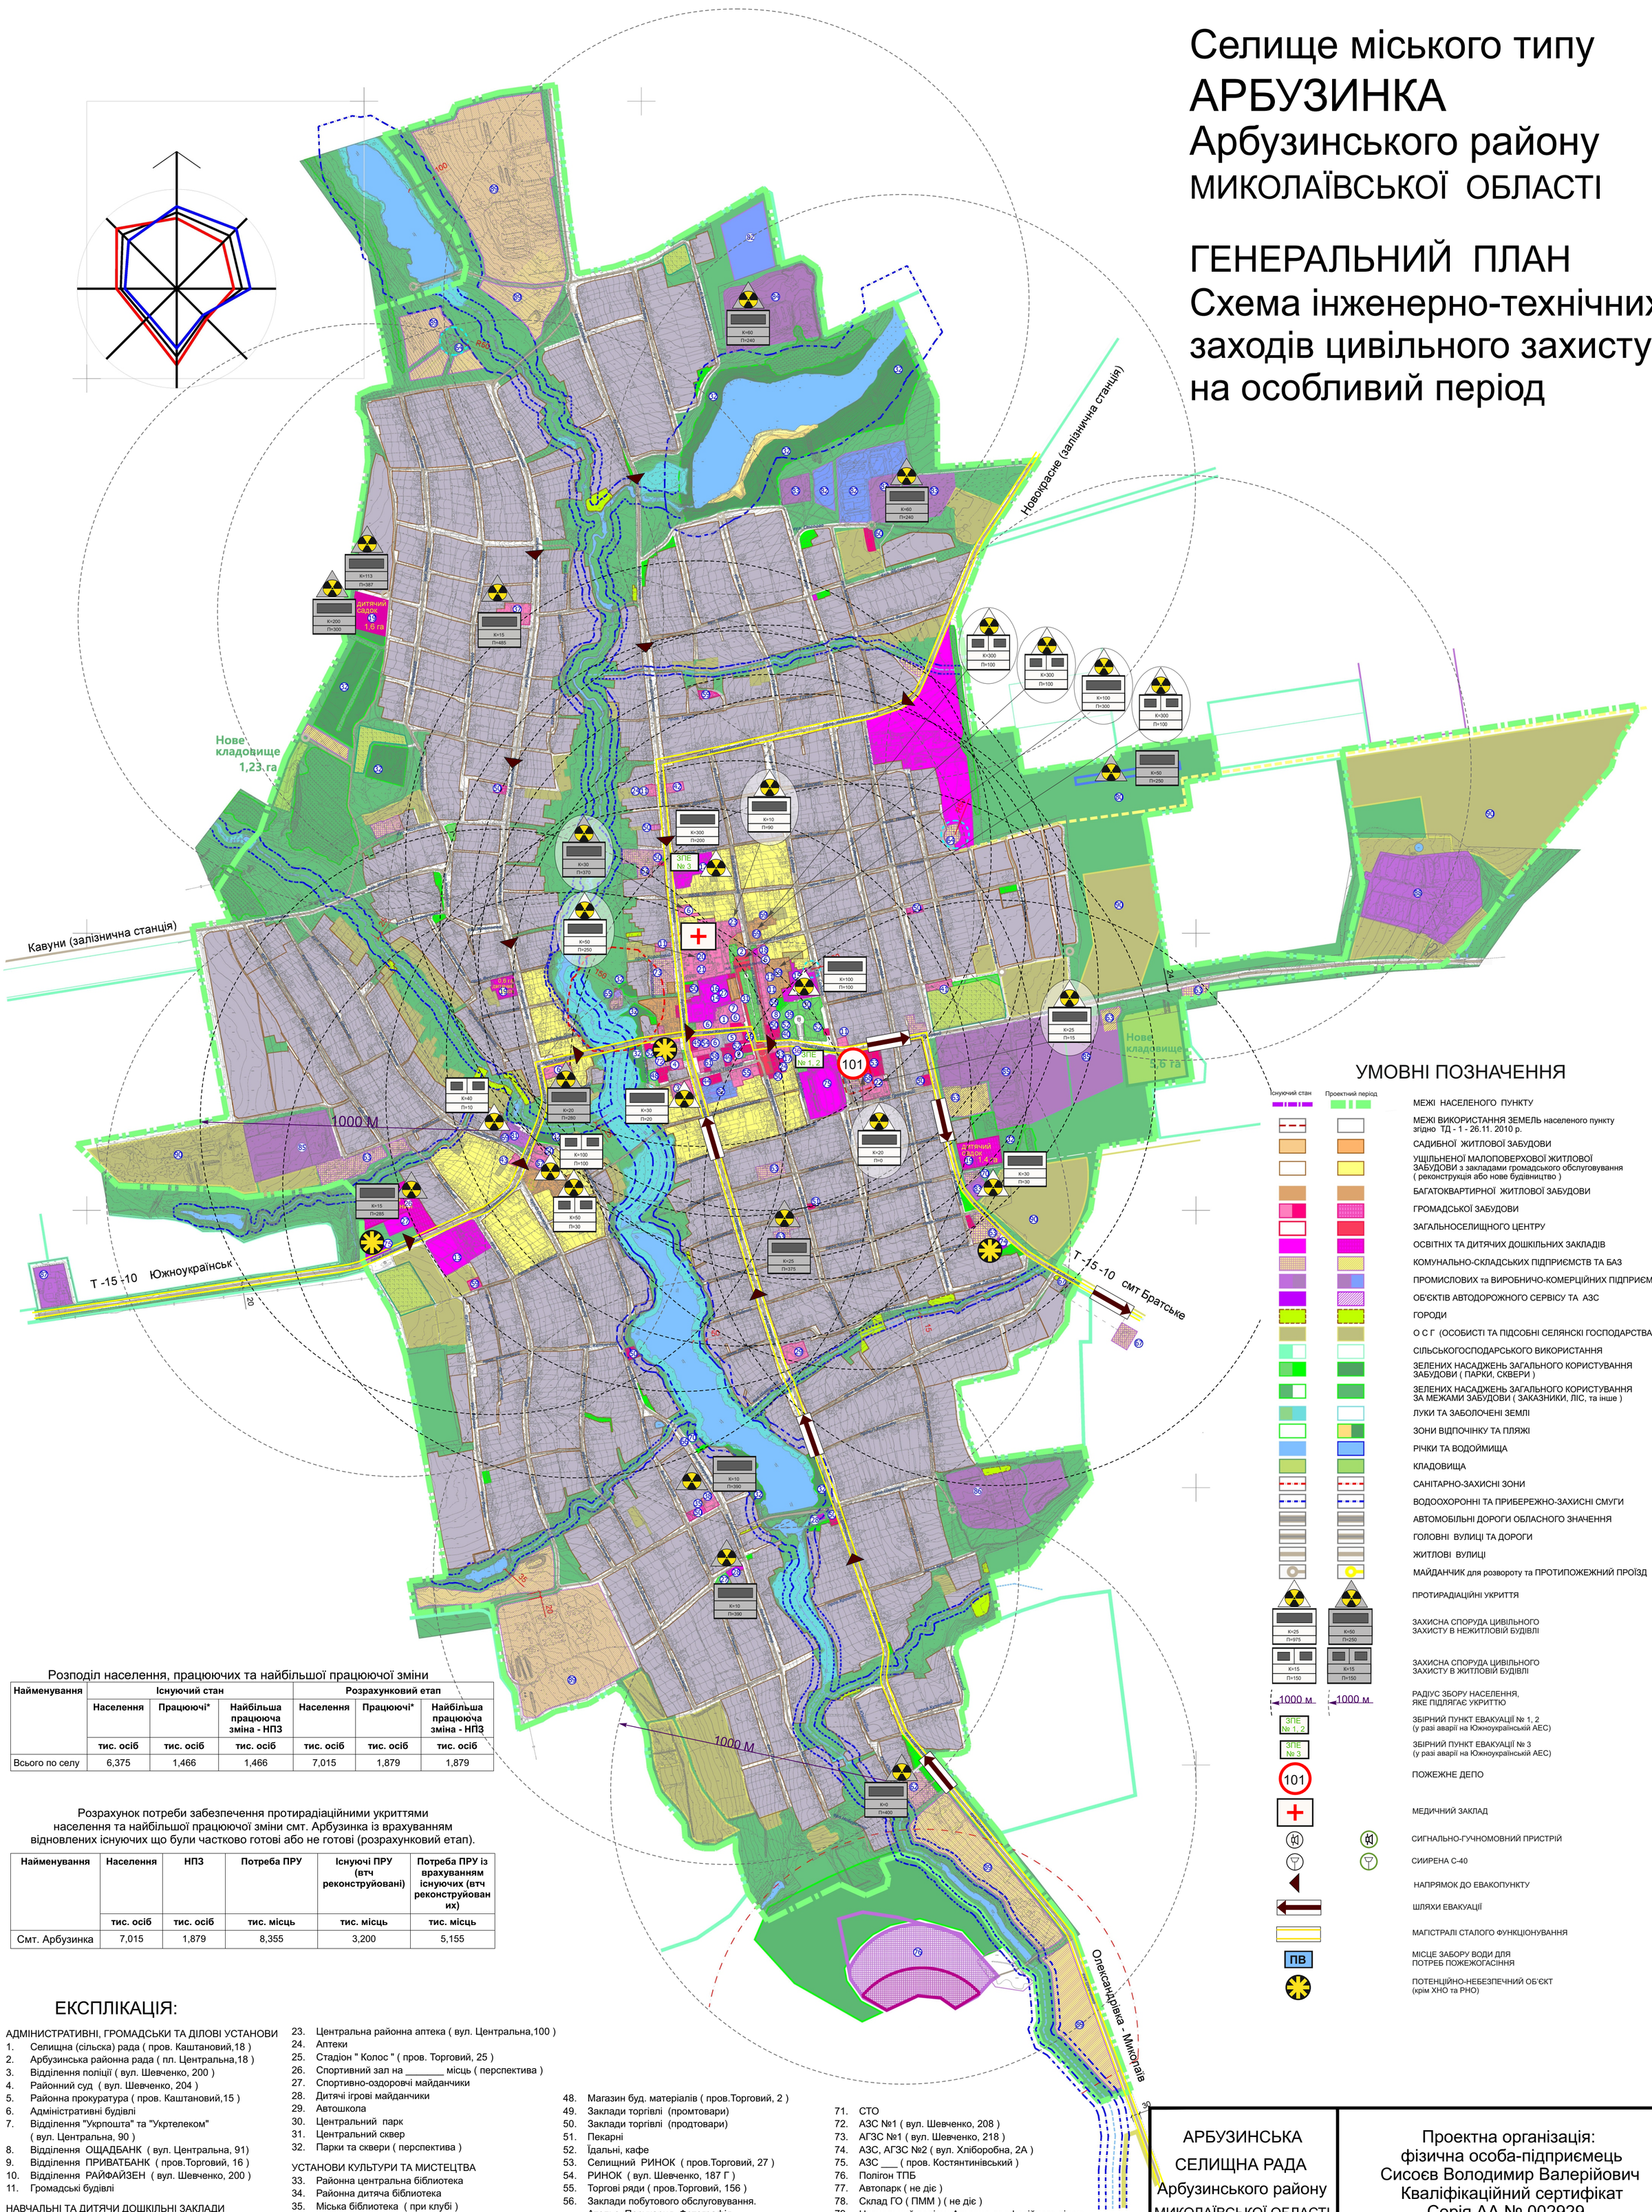

Розподіл населення, працюючих та найбільшої працюючої зміни

Найменування	Існуючий стан			Розрахунковий етап		
	Населення	Працюючі*	Найбільша працююча зміна - НПЗ	Населення	Працюючі*	Найбільша працююча зміна - НПЗ
	тис. осіб	тис. осіб	тис. осіб	тис. осіб	тис. осіб	тис. осіб
Всього по селу	6,375	1,466	1,466	7,015	1,879	1,879

Розрахунок потреби забезпечення протирадіаційними укриттями населення та найбільшої працюючої зміни смт. Арбузинка із врахуванням відновлених існуючих що були частково готові або не готові (розрахунковий етап).

Найменування	Населення	НПЗ	Потреба ПРУ	Існуючі ПРУ (втч реконструйовані)	Потреба ПРУ із врахуванням існуючих (втч реконструйованих)
	тис. осіб	тис. осіб	тис. місць	тис. місць	тис. місць
Смт. Арбузинка	7,015	1,879	8,355	3,200	5,155

УМОВНІ ПОЗНАЧЕННЯ

Існуючий стан / Проектний період

- МЕЖІ НАСЕЛЕНОГО ПУНКТУ
- МЕЖІ ВИКОРИСТАННЯ ЗЕМЕЛЬ населеного пункту згідно ТД - 1 - 26.11. 2010 р.
- САДИБНОЇ ЖИТЛОВОЇ ЗАБУДОВИ
- УЩІЛЬНЕНОЇ МАЛОПОВЕРХОВОЇ ЖИТЛОВОЇ ЗАБУДОВИ з закладами громадського обслуговування (реконструкція або нове будівництво)
- БАГАТОКВАРТИРНОЇ ЖИТЛОВОЇ ЗАБУДОВИ
- ГРОМАДСЬКОЇ ЗАБУДОВИ
- ЗАГАЛЬНОСЕЛИЩНОГО ЦЕНТРУ
- ОСВІТНІХ ТА ДИТЯЧИХ ДОШКІЛЬНИХ ЗАКЛАДІВ
- КОМУНАЛЬНО-СКЛАДСЬКИХ ПІДПРИЄМСТВ ТА БАЗ
- ПРОМИСЛОВИХ та ВИРОБНИЧО-КОМЕРЦІЙНИХ ПІДПРИЄМСТВ
- ОБ'ЄКТІВ АВТОДОРОЖНЬОГО СЕРВІСУ ТА АЗС
- ГОРОДИ
- О С Г (ОСОБИСТІ ТА ПІДСОБНІ СЕЛЯНСКІ ГОСПОДАРСТВА)
- СІЛЬСЬКОГОСПОДАРСЬКОГО ВИКОРИСТАННЯ
- ЗЕЛЕНИХ НАСАДЖЕНЬ ЗАГАЛЬНОГО КОРИСТУВАННЯ ЗАБУДОВИ (ПАРКИ, СКВЕРИ)
- ЗЕЛЕНИХ НАСАДЖЕНЬ ЗАГАЛЬНОГО КОРИСТУВАННЯ ЗА МЕЖАМИ ЗАБУДОВИ (ЗАКАЗНИКИ, ЛІС, та інше)
- ЛУКИ ТА ЗАБОЛОЧЕНІ ЗЕМЛІ
- ЗОНИ ВІДПОЧІНКУ ТА ПЛЯЖІ
- РІЧКИ ТА ВОДОЙМИЩА
- КЛАДОВИЩА
- САНІТАРНО-ЗАХИСНІ ЗОНИ
- ВОДООХОРОННІ ТА ПРИБЕРЕЖНО-ЗАХИСНІ СМУГИ
- АВТОМОБІЛЬНІ ДОРОГИ ОБЛАСНОГО ЗНАЧЕННЯ
- ГОЛОВНІ ВУЛИЦІ ТА ДОРОГИ
- ЖИТЛОВІ ВУЛИЦІ
- МАЙДАНЧИК для розвороту та ПРОТИПОЖЕЖНИЙ ПРОЇЗД
- ПРОТИРАДІАЦІЙНІ УКРИТТЯ
- ЗАХИСНА СПОРУДА ЦИВІЛЬНОГО ЗАХИСТУ В НЕЖИТЛОВІЙ БУДІВЛІ (К=25 П=975 / К=50 П=250)
- ЗАХИСНА СПОРУДА ЦИВІЛЬНОГО ЗАХИСТУ В ЖИТЛОВІЙ БУДІВЛІ (К=15 П=150 / К=15 П=150)
- РАДІУС ЗБОРУ НАСЕЛЕННЯ, ЯКЕ ПІДЛЯГАЄ УКРИТТЮ (1000 м / 1000 м)
- ЗПЕ № 1, 2 — ЗБІРНИЙ ПУНКТ ЕВАКУАЦІЇ № 1, 2 (у разі аварії на Южноукраїнській АЕС)
- ЗПЕ № 3 — ЗБІРНИЙ ПУНКТ ЕВАКУАЦІЇ № 3 (у разі аварії на Южноукраїнській АЕС)
- 101 — ПОЖЕЖНЕ ДЕПО
- МЕДИЧНИЙ ЗАКЛАД
- СИГНАЛЬНО-ГУЧНОМОВНИЙ ПРИСТРІЙ
- СИИРЕНА С-40
- НАПРЯМОК ДО ЕВАКОПУНКТУ
- ШЛЯХИ ЕВАКУАЦІЇ
- МАГІСТРАЛІ СТАЛОГО ФУНКЦІОНУВАННЯ
- ПВ — МІСЦЕ ЗАБОРУ ВОДИ ДЛЯ ПОТРЕБ ПОЖЕЖОГАСІННЯ
- ПОТЕНЦІЙНО-НЕБЕЗПЕЧНИЙ ОБ'ЄКТ (крім ХНО та РНО)

ЕКСПЛІКАЦІЯ:

АДМІНІСТРАТИВНІ, ГРОМАДСЬКИ ТА ДІЛОВІ УСТАНОВИ
1. Селищна (сільська) рада (пров. Каштановий,18)
2. Арбузинська районна рада (пл. Центральна,18)
3. Відділення поліції (вул. Шевченко, 200)
4. Районний суд (вул. Шевченко, 204)
5. Районна прокуратура (пров. Каштановий,15)
6. Адміністративні будівлі
7. Відділення "Укрпошта" та "Укртелеком" (вул. Центральна, 90)
8. Відділення ОЩАДБАНК (вул. Центральна, 91)
9. Відділення ПРИВАТБАНК (пров.Торговий, 16)
10. Відділення РАЙФАЙЗЕН (вул. Шевченко, 200)
11. Громадські будівлі

НАВЧАЛЬНІ ТА ДИТЯЧИ ДОШКІЛЬНІ ЗАКЛАДИ
12. Аграрно-професійний ліцей
13. ЗОШ І-ІІІ ст. №1 ім. О.Закерничного
14. ЗОШ І-ІІІ ст. №2 ім. Т.Г.Шевченко
15. Навчально-виховний заклад "Пролісок"
16. Дитячо-спортивна юнацька школа
17. Будинок творчості школярів
18. Дитяча музична школа
19. Дитячий садок (перспектива)

УСТАНОВИ ОХОРОНИ ЗДОРОВ'Я, СПОРТИВНІ І ФІЗКУЛЬТУРНО-ОЗДОРОВЧІ УСТАНОВИ
20. Арбузинська центральна районна лікарня
21. ШВИДКА ДОПОМОГА
22. Будинок для людей похилого віку
23. Центральна районна аптека (вул. Центральна,100)
24. Аптеки
25. Стадіон " Колос " (пров. Торговий, 25)
26. Спортивний зал на _____ місць (перспектива)
27. Спортивно-оздоровчі майданчики
28. Дитячі ігрові майданчики
29. Автошкола
30. Центральний парк
31. Центральний сквер
32. Парки та сквери (перспектива)

УСТАНОВИ КУЛЬТУРИ ТА МИСТЕЦТВА
33. Районна центральна бібліотека
34. Районна дитяча бібліотека
35. Міська бібліотека (при клубі)
36. Районний будинок культури
37. Міський клуб
38. Сільський клуб
39. Меморіал " Воїнам визволителям "
40. Меморіальні пам'ятні знаки

КУЛЬТОВІ СПОРУДИ
41. Православна церква Київського патріархату
42. Православна церква Московського патріархату
43. Молитовний будинок

ПІДПРИЄМСТВА ТОРГІВЛІ, ГРОМАДСЬКОГО ХАЧУВАННЯ, ТА ПОБУТОВОГО ОБЛУГОВУВАННЯ
44. Супермаркет "Апельсин" (пров.Торговий, 7)
45. Магазин "Еко-Сегмент" (вул. Шевченко, 185)
46. Магазин "Универмаг" (вул. Центральна, 86)
47. Магазин буд. матеріалів "БУМ" (пл. Центральна)
48. Магазин буд. матеріалів (пров.Торговий, 2)
49. Заклади торгівлі (промтовари)
50. Заклади торгівлі (продтовари)
51. Пекарні
52. Їдальні, кафе
53. Селищний РИНОК (пров.Торговий, 27)
54. РИНОК (вул. Шевченко, 187 Г)
55. Торгові ряди (пров.Торговий, 156)
56. Заклади побутового обслуговування. Ательє. Перукарня. Фотографія.
57. Відділення "НОВА ПОШТА" (вул. Набережна, 170)
58. Відділення " ІН ТАЙМ " (вул. Шевченко. 185 Д)
59. Заклади торгівлі (перспектива)
60. Торгово-складські споруди та приміщення

КОМУНАЛЬНІ ТА ТРАНСПОРТНІ ПІДПРИЄМСТВА
61. АВТОСТАНЦІЯ смт. Арбузинка (вул. Шевченко,185)
62. Комунальне підприємство "Райавтодор" (не діє)
63. Комунальні підприємства
64. Свердловини водопостачання
65. Локальні очисні споруди каналізації "Біотал - 300"
66. Розподільчі підстанції ПАТ "Миколаївобленерго"
67. ГРП
68. Пождепо на 2 машини (вул. Садова, 47)
69. ПРУ та інші протирадіаційні укриття
70. Вишка мобільного зв'язку
71. СТО
72. АЗС №1 (вул. Шевченко, 208)
73. АГЗС №1 (вул. Шевченко, 218)
74. АЗС, АГЗС №2 (вул. Хліборобна, 2А)
75. АЗС ___ (пров. Костянтинівський)
76. Полігон ТПБ
77. Автопарк (не діє)
78. Склад ГО (ПММ) (не діє)
79. Навчальний полігон Аграрно-професійного ліцею
80. АЕРОДРОМ (песпектива)

ПРОМИСЛОВІ, СКЛАДСЬКІ, БУДІВЕЛЬНІ ТА ІНШІ ПІДПРИЄМСТВА
81. Арбузинська харчосмакова фабрика (вул. Набережна,170)
82. Виробничо-комерційні підприємства
83. Підприємства по зберіганню та переробці сільгосппродукції
84. Виробничи підприємства
85. Сільськогосподарське підприємство
86. Господарчий двір фермерського господарства
87. Господарчий двір ферм. господарства "Ларіне"
88. Птахофабрика
89. Об'єкти енергогенеруючих підприємств (перспектива). Виробництво електричної енергії сонячного випромінювання.
90. ОСГ (особисте селянське господарство)

Масштаб 1 : 10000

АРБУЗИНСЬКА СЕЛИЩНА РАДА Арбузинського району МИКОЛАЇВСЬКОЇ ОБЛАСТІ			Проектна організація: фізична особа-підприємець Сисоєв Володимир Валерійович Кваліфікаційний сертифікат Серія АА № 002929
Об'єкт: Генеральний план смт. Арбузинка			Договір №1-5-18 від 13.07.2018
Схема: Інженерно-технічні заходи цивільного захисту на особливий період			
			М : 1:10000
Гол. архіт. проекту		Сисоєв В.В.	Дата: 2018р.
Архітектор		Сисоєв В.В.	Архівний №
Архітектор		Сія О.В.	Аркуш № 3.1
			Примірник №